



GEREJA KATOLIK SANTO YOHANES PEMBAPTIS

Jl. Pemuda No. 56-58 Ciamis, Jawa Barat - INDONESIA 46211
Telp. 0265.772575 e-mail : gerejasantoyohanes@gmail.com

Nomor : 1/PST/KEL/JAN/2020

Kepada Yth
Bapak Agustinus Sutanto
Dosen Tetap Jurusan Arsitektur dan Perencanaan Program
Studi Arsitektur Fakultas Teknik Universitas Tarumanagara Jakarta

Hal : Permohonan Bantuan


Damai Kristus,

Sehubungan dengan Rencana kami dari Paroki Santo Yohanes Pembaptis untuk membangun sarana peribadatan baru di gereja kami, maka dengan rendah hati ingin meminta bantuan kepada saudara Bapak Ir. Agustinus Sutanto, M.Arch., MSc., Phd selaku arsitek yang banyak berkecimpung dalam pembangunan rumah ibadah Katolik untuk mendesain Kapel *Maria Regina Angelorum* sebagai bagian dari pengembangan gereja kami di Paroki St. Yohanes Pembaptis Ciamis. Kapel yang didedikasikan bagi Bunda Maria ini nantinya akan digunakan sebagai sarana doa bagi umat beriman di paroki ini.

Besar harapan kami, akan kesediaan bapak untuk membantu pengembangan untuk pembangunan kapel ini. Atas segala kebaikan dan kemurahan hatinya, kami mengucapkan terimakasih. Tuhan Yesus Memberkati.

Pada Hari Raya Penampakan Tuhan
Ciamis, 5 Januari 2020




RD. Mikael Adi Siswanto
Pastor Kepala

PROYEK

Kapel Maria Regina Angelorum

Jalan Pemuda nomor 56-58 Ciamis Jawa Barat 46211 Indonesia

Thursday, August 13, 2020
Prarencana

ARSITEK

Agustinus Sutanto
Alamat : Jurusan Arsitektur dan Perencanaan
Program Studi Arsitektur
Fakultas Teknik Universitas Tarumanagara
JI Let.Jend. S.Parman No. 1 Jakarta 11440

NAMA PROYEK/PROJECT NAME :

Kapel Maria Regina Angelorum

Jalan Pemuda nomor 56-58 Ciamis Jawa Barat
46211 Indonesia

JUDUL GAMBAR / DRAWING TITLE:

Goa Maria

PEMILIK/OWNER :

RD Mikael Adi Siswanto

ARSITEK/ARCHITECT :

Agustinus Sutanto

Alamat : Jurusan Arsitektur dan Perencanaan
Program Studi Arsitektur
Fakultas Teknik Universitas Tarumanagara
Jl Let.Jend. S.Parman No. 1 Jakarta 11440

PERENCANA STRUKTUR / STRUCTURE DESIGN :

PERENCANA M&E / M&E DESIGN :

PARAF/
SIGN

DIGAMBAR/
DRAWING BY : #CAD Technician Full
Name

DIPERIKSA/
CHECKED BY :

DISETUJUI/
APPROVED BY :

SKALA / SCALE :

1:100

NO GAMBAR/
SHEET NO :

2



DIKELUARKAN UNTUK :

JUMLAH GAMBAR/
TOTAL SHEET :

8

TGL / DATE :

8/12/2020
4:42 PM

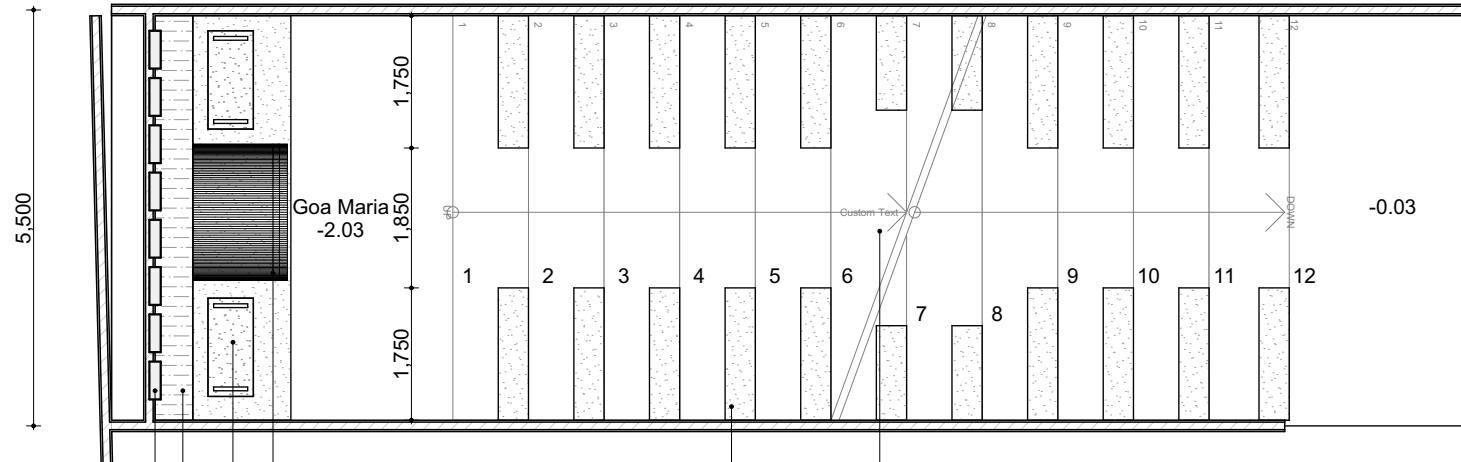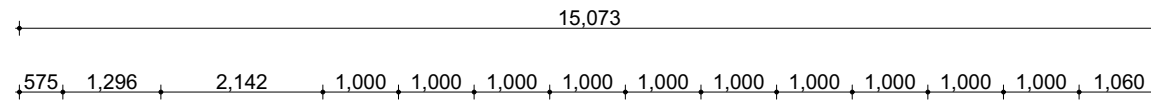

Rumah Patung
Bunda Maria

Rumah tempat lilin


kolam

Track Air terjun

pohon ketapang kaca

bangku permanen duduk umat

| | |
|-------|-----------|
| -1. | Goa Maria |
| 1:100 | |

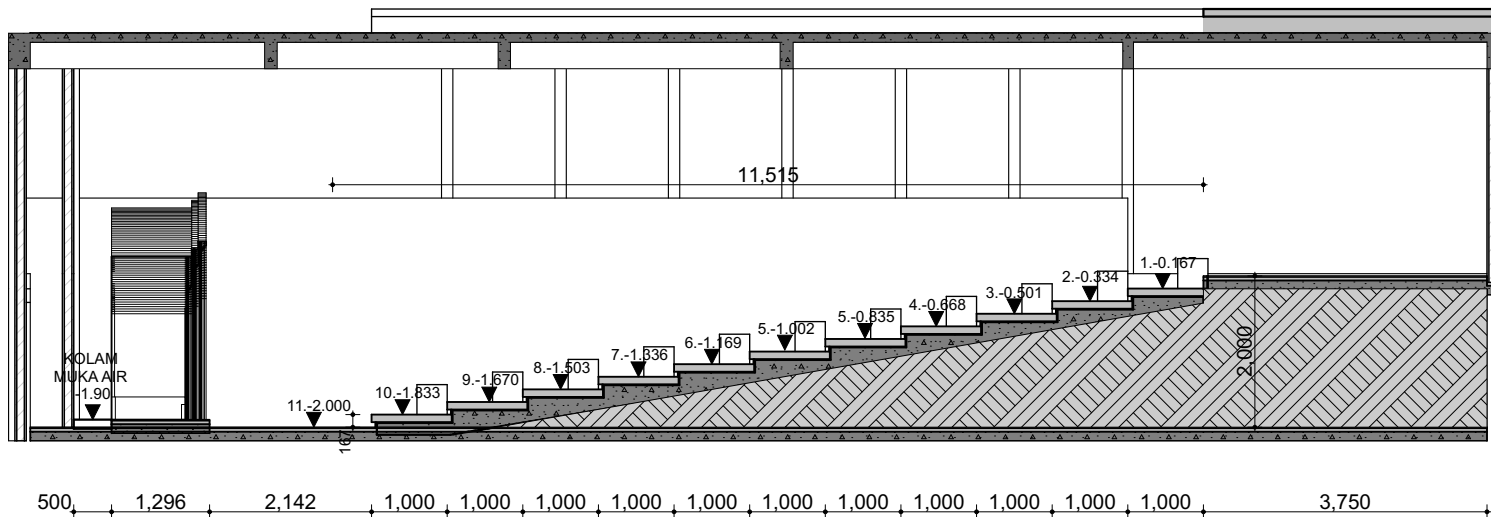

| | |
|-------|--------------------|
| S-01 | POTONGAN GOA MARIA |
| 1:100 | |

NAMA PROYEK / PROJECT NAME :
Kapel Maria Regina Angelorum
 Jalan Pemuda nomor 56-58 Ciamis Jawa Barat 46211
 Indonesia

JUDUL GAMBAR / DRAWING TITLE :
POTONGAN GOA MARIA

KLIEN / CLIENT
RD Mikael Adi Siswanto

ARSITEK / ARCHITECT :
Agustinus Sutanto
 Alamat : Jurusan Arsitektur dan Perencanaan
 Program Studi Arsitektur
 Fakultas Teknik Universitas Tarumanagara
 Jl Let.Jend. S.Parman No. 1 Jakarta 11440

PERENCANA STRUKTUR / STRUCTURE DESIGN :

PERENCANA M&E / M&E DESIGN :

DIKELUARKAN UNTUK :

DIGAMBAR/
 DRAWING BY : #CAD Technician Full
 : Name

DIPERIKSA/
 CHECKED BY :

DISETUJUI/
 APPROVED BY :

PARAF/
 SIGN

SKALA / SCALE :

1:100 @A3

TGL / DATE :

8/12/2020
 4:42 PM

NO GAMBAR/
 SHEET NO :

3

JUMLAH GAMBAR/
 TOTAL SHEET :

8



| | |
|----------|-------------|
| 1:302.09 | Goa Maria 1 |
|----------|-------------|



| | |
|----------|-----------------|
| 1:304.22 | Ruang meeting 1 |
|----------|-----------------|


| | | | | | |
|---|--|--|-------------------------------------|--|--|
| NAMA PROYEK/PROJECT NAME : Kapel Maria Regina Angelorum Jalan Pemuda nomor 56-58 Ciamis Jawa Barat 46211 Indonesia | ARSITEK/ARCHITECT : Agustinus Sutanto Alamat : Jurusan Arsitektur dan Perencanaan Program Studi Arsitektur Fakultas Teknik Universitas Tarumanagara Jl Let.Jend. S.Parmen No. 1 Jakarta 11440 | SKALA / SCALE : 1:304.22, 1:302.09 | PARAF/ SIGN | DIKELUARKAN UNTUK : | NO GAMBAR/ SHEET NO : 4 |
| | | JUDUL GAMBAR / DRAWING TITLE: Goa Maria dan ruang meeting | | PERENCANA STRUKTUR / STRUCTURE DESIGN : | DIGAMBAR/ DRAWING BY : #CAD Technician Full Name |
| PEMILIK/OWNER : RD Mikael Adi Siswanto | PERENCANA M&E / M&E DESIGN : | DIPERIKSA/ CHECKED BY : | DISETUJUI/ APPROVED BY : | 8/12/2020 4:42 PM | 8 |



Rumah Tempat Lilin
Background Patung Bunda Maria

tanaman leekuaneyew

| | |
|----------|-------------|
| 1:302.04 | Goa Maria 2 |
|----------|-------------|

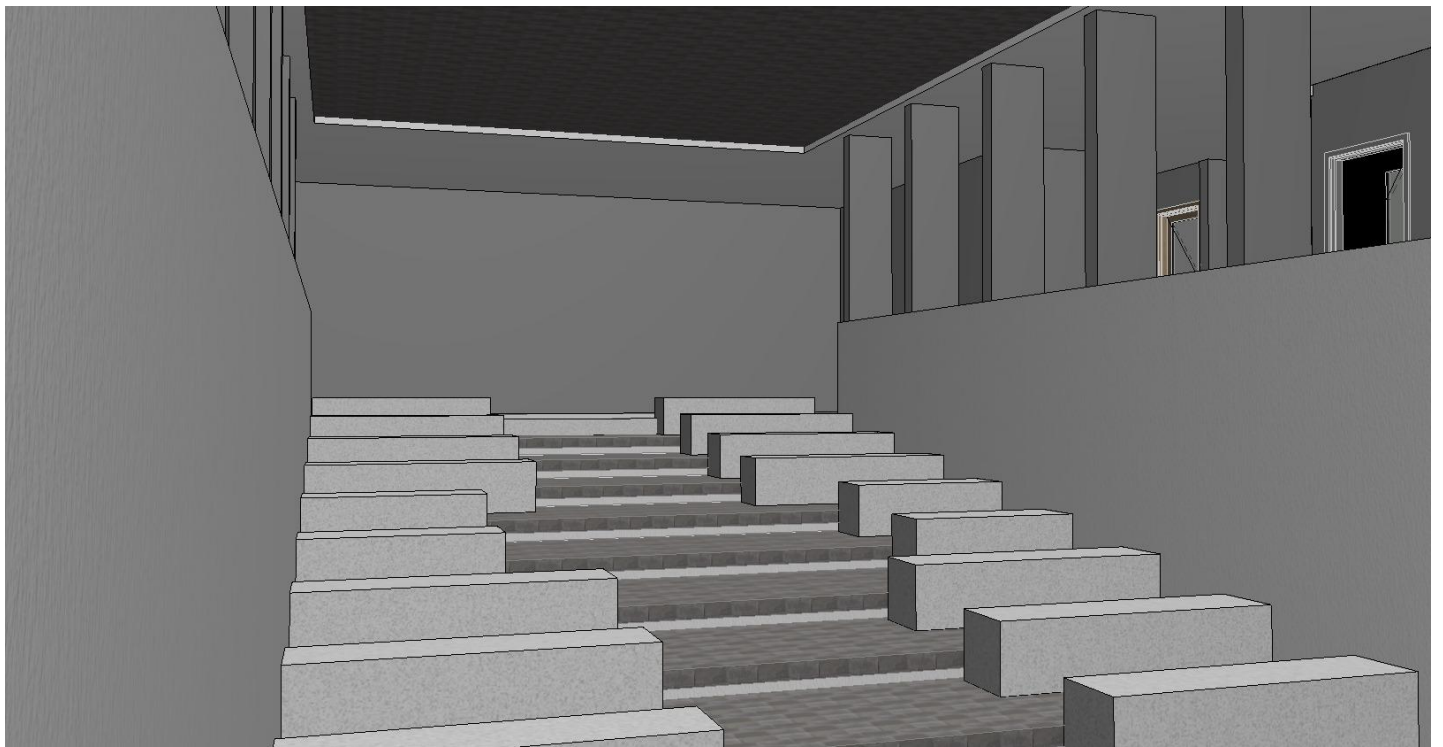

Goa Maria 3

| | |
|----------|-------------|
| 1:302.04 | Goa Maria 3 |
|----------|-------------|

NAMA PROYEK/PROJECT NAME :

Kapel Maria Regina Angelorum
Jalan Pemuda nomor 56-58 Ciamis Jawa Barat 46211
Indonesia

JUDUL GAMBAR / DRAWING TITLE:

Goa Maria

PEMILIK/OWNER :

RD Mikael Adi Siswanto

ARSITEK/ARCHITECT :

Agustinus Sutanto
Alamat : Jurusan Arsitektur dan Perencanaan
Program Studi Arsitektur
Fakultas Teknik Universitas Tarumanagara
JI Let.Jend. S.Parmen No. 1 Jakarta 11440

PERENCANA STRUKTUR / STRUCTURE DESIGN :

PERENCANA M&E / M&E DESIGN :

SKALA / SCALE :

1:302.04

PARAF/
SIGN

DIGAMBAR/
DRAWING BY :

#CAD Technician Full
Name

DIPERIKSA/
CHECKED BY :

DISETUJUI/
APPROVED BY :

DIKELUARKAN UNTUK :

NO GAMBAR/
SHEET NO :

5

TGL / DATE :


8/12/2020
4:42 PM

JUMLAH GAMBAR/
TOTAL SHEET :

8



Goa Maria 1

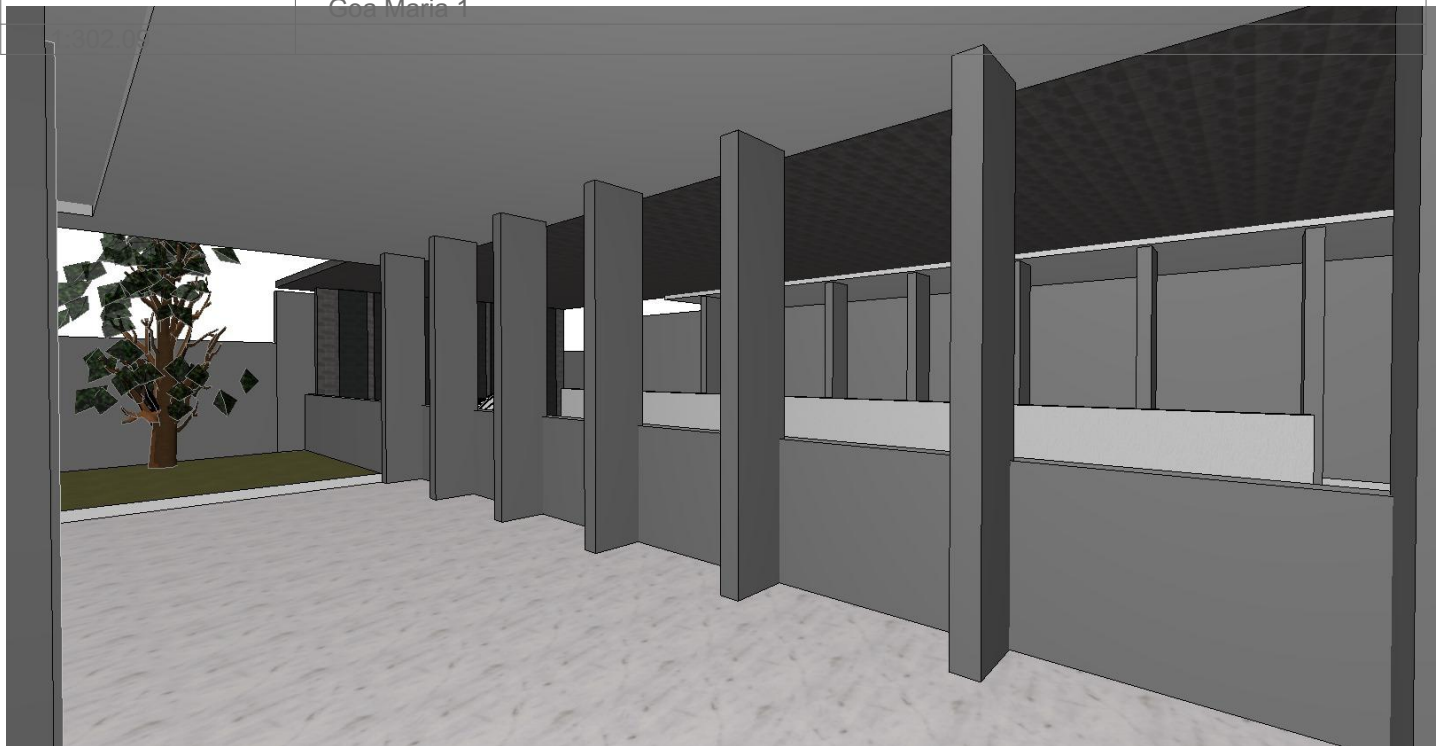

koridor goa maria

1:301.31

NAMA PROYEK/PROJECT NAME :

Kapel Maria Regina Angelorum
Jalan Pemuda nomor 56-58 Ciamis Jawa Barat 46211
Indonesia

JUDUL GAMBAR / DRAWING TITLE :

Goa Maria dan ruang meeting

PEMILIK/OWNER :

RD Mikael Adi Siswanto

ARSITEK/ARCHITECT :

Agustinus Sutanto
Alamat : Jurusan Arsitektur dan Perencanaan
Program Studi Arsitektur
Fakultas Teknik Universitas Tarumanagara
JI Let.Jend. S.Parmen No. 1 Jakarta 11440

PERENCANA STRUKTUR / STRUCTURE DESIGN :

PERENCANA M&E / M&E DESIGN :

SKALA / SCALE :

1:302.09, 1:301.31

PARAF/
SIGN

DIGAMBAR/
DRAWING BY :

#CAD Technician Full
Name

DIPERIKSA/
CHECKED BY :

DISETUJUI/
APPROVED BY :

DIKELUARKAN UNTUK :

NO GAMBAR/
SHEET NO :

6

TGL / DATE :

8/12/2020
4:42 PM

JUMLAH GAMBAR/
TOTAL SHEET :

8



PROSES PEMBANGUNAN

DETAIL ROSTER CUSTOM UNTUK PARTISI



| | | | | |
|--|---|---|------------------------------|--|
| <p>NAMA PROYEK/PROJECT NAME : Kapel Maria Regina Angelorum Jalan Pemuda nomor 56-58 Ciamis Jawa Barat 46211 Indonesia</p> | <p>ARSITEK/ARCHITECT : Agustinus Sutanto Alamat : Jurusan Arsitektur dan Perencanaan Program Studi Arsitektur Fakultas Teknik Universitas Tarumanagara JI Let.Jend. S.Parman No. 1 Jakarta 11440</p> | <p>SKALA / SCALE :</p> | <p>PARAF/ SIGN</p> | <p>DIKELUARKAN UNTUK : NO GAMBAR/ SHEET NO : 7</p> |
| <p>JUDUL GAMBAR / DRAWING TITLE: Konstruksi</p> | <p>PERENCANA STRUKTUR / STRUCTURE DESIGN :</p> | <p>DIGAMBAR/ DRAWING BY : #CAD Technician Full Name</p> | <p>TGL / DATE :</p> | <p>JUMLAH GAMBAR/ TOTAL SHEET : 8</p> |
| <p>PEMILIK/OWNER : RD Mikael Adi Siswanto</p> | <p>PERENCANA M&E / M&E DESIGN :</p> | <p>DIPERIKSA/ CHECKED BY :</p> | <p>8/12/2020 4:42 PM</p> | <p></p> |



FOTO DARI ALTAR KE FOYER



FOTO DARI FOYER KE ALTAR

NAMA PROYEK/PROJECT NAME :

Kapel Maria Regina Angelorum
Jalan Pemuda nomor 56-58 Ciamis Jawa Barat 46211
Indonesia

JUDUL GAMBAR / DRAWING TITLE :

FOTO PROYEK

PEMILIK/OWNER :

RD Mikael Adi Siswanto

ARSITEK/ARCHITECT :

Agustinus Sutanto
Alamat : Jurusan Arsitektur dan Perencanaan
Program Studi Arsitektur
Fakultas Teknik Universitas Tarumanagara
JI Let.Jend. S.Parmen No. 1 Jakarta 11440

PERENCANA STRUKTUR / STRUCTURE DESIGN :

PERENCANA M&E / M&E DESIGN :

SKALA / SCALE :

PARAF/
SIGN

DIGAMBAR/
DRAWING BY : #CAD Technician Full
Name

DIPERIKSA/
CHECKED BY :

DISETUJUI/
APPROVED BY :

DIKELUARKAN UNTUK :

NO GAMBAR/
SHEET NO :

8

TGL / DATE :

8/12/2020

4:42 PM

JUMLAH GAMBAR/
TOTAL SHEET :

8